


Coordenadas Área Verde

Vértice	Para	Azimute	Distância	Coord. Norte	Coord. Este
AV1	AV2	149°44'15"	130,95	7.039.174,046	497.144,147
AV2	AV3	239°46'40"	27,92	7.039.060,938	497.210,143
AV3	AV4	335°30'00"	125,41	7.039.046,886	497.186,020
AV4	AV1	37°51'31"	16,52	7.039.161,007	497.134,012

ÁREAS LOTEAMENTO		
Tipo	Área	Lotes
Quadra A	13.086,37m ²	28
Quadra B	4.758,30m ²	12
Total Lotes (1)	17.844,67m²	40
Rua Projetada A	3.590,45m ²	13,08%
Prolongamento Rua Bertha Groth	126,36m ²	0,46%
Prolongamento Rua Daniel Lessing	110,00m ²	0,40%
Área Total de Ruas (2)	3.826,81m²	13,94%
Área Verde 01 (3)	2.745,40m ²	10,00%
Área de Equipamentos Comunitários (4)	3.037,13m ²	11,06%
Área Total Loteamento (1+2+3+4)	27.454,01m²	100,0%
Área total Doadá (2+3+4)	9.609,34m²	35,0%

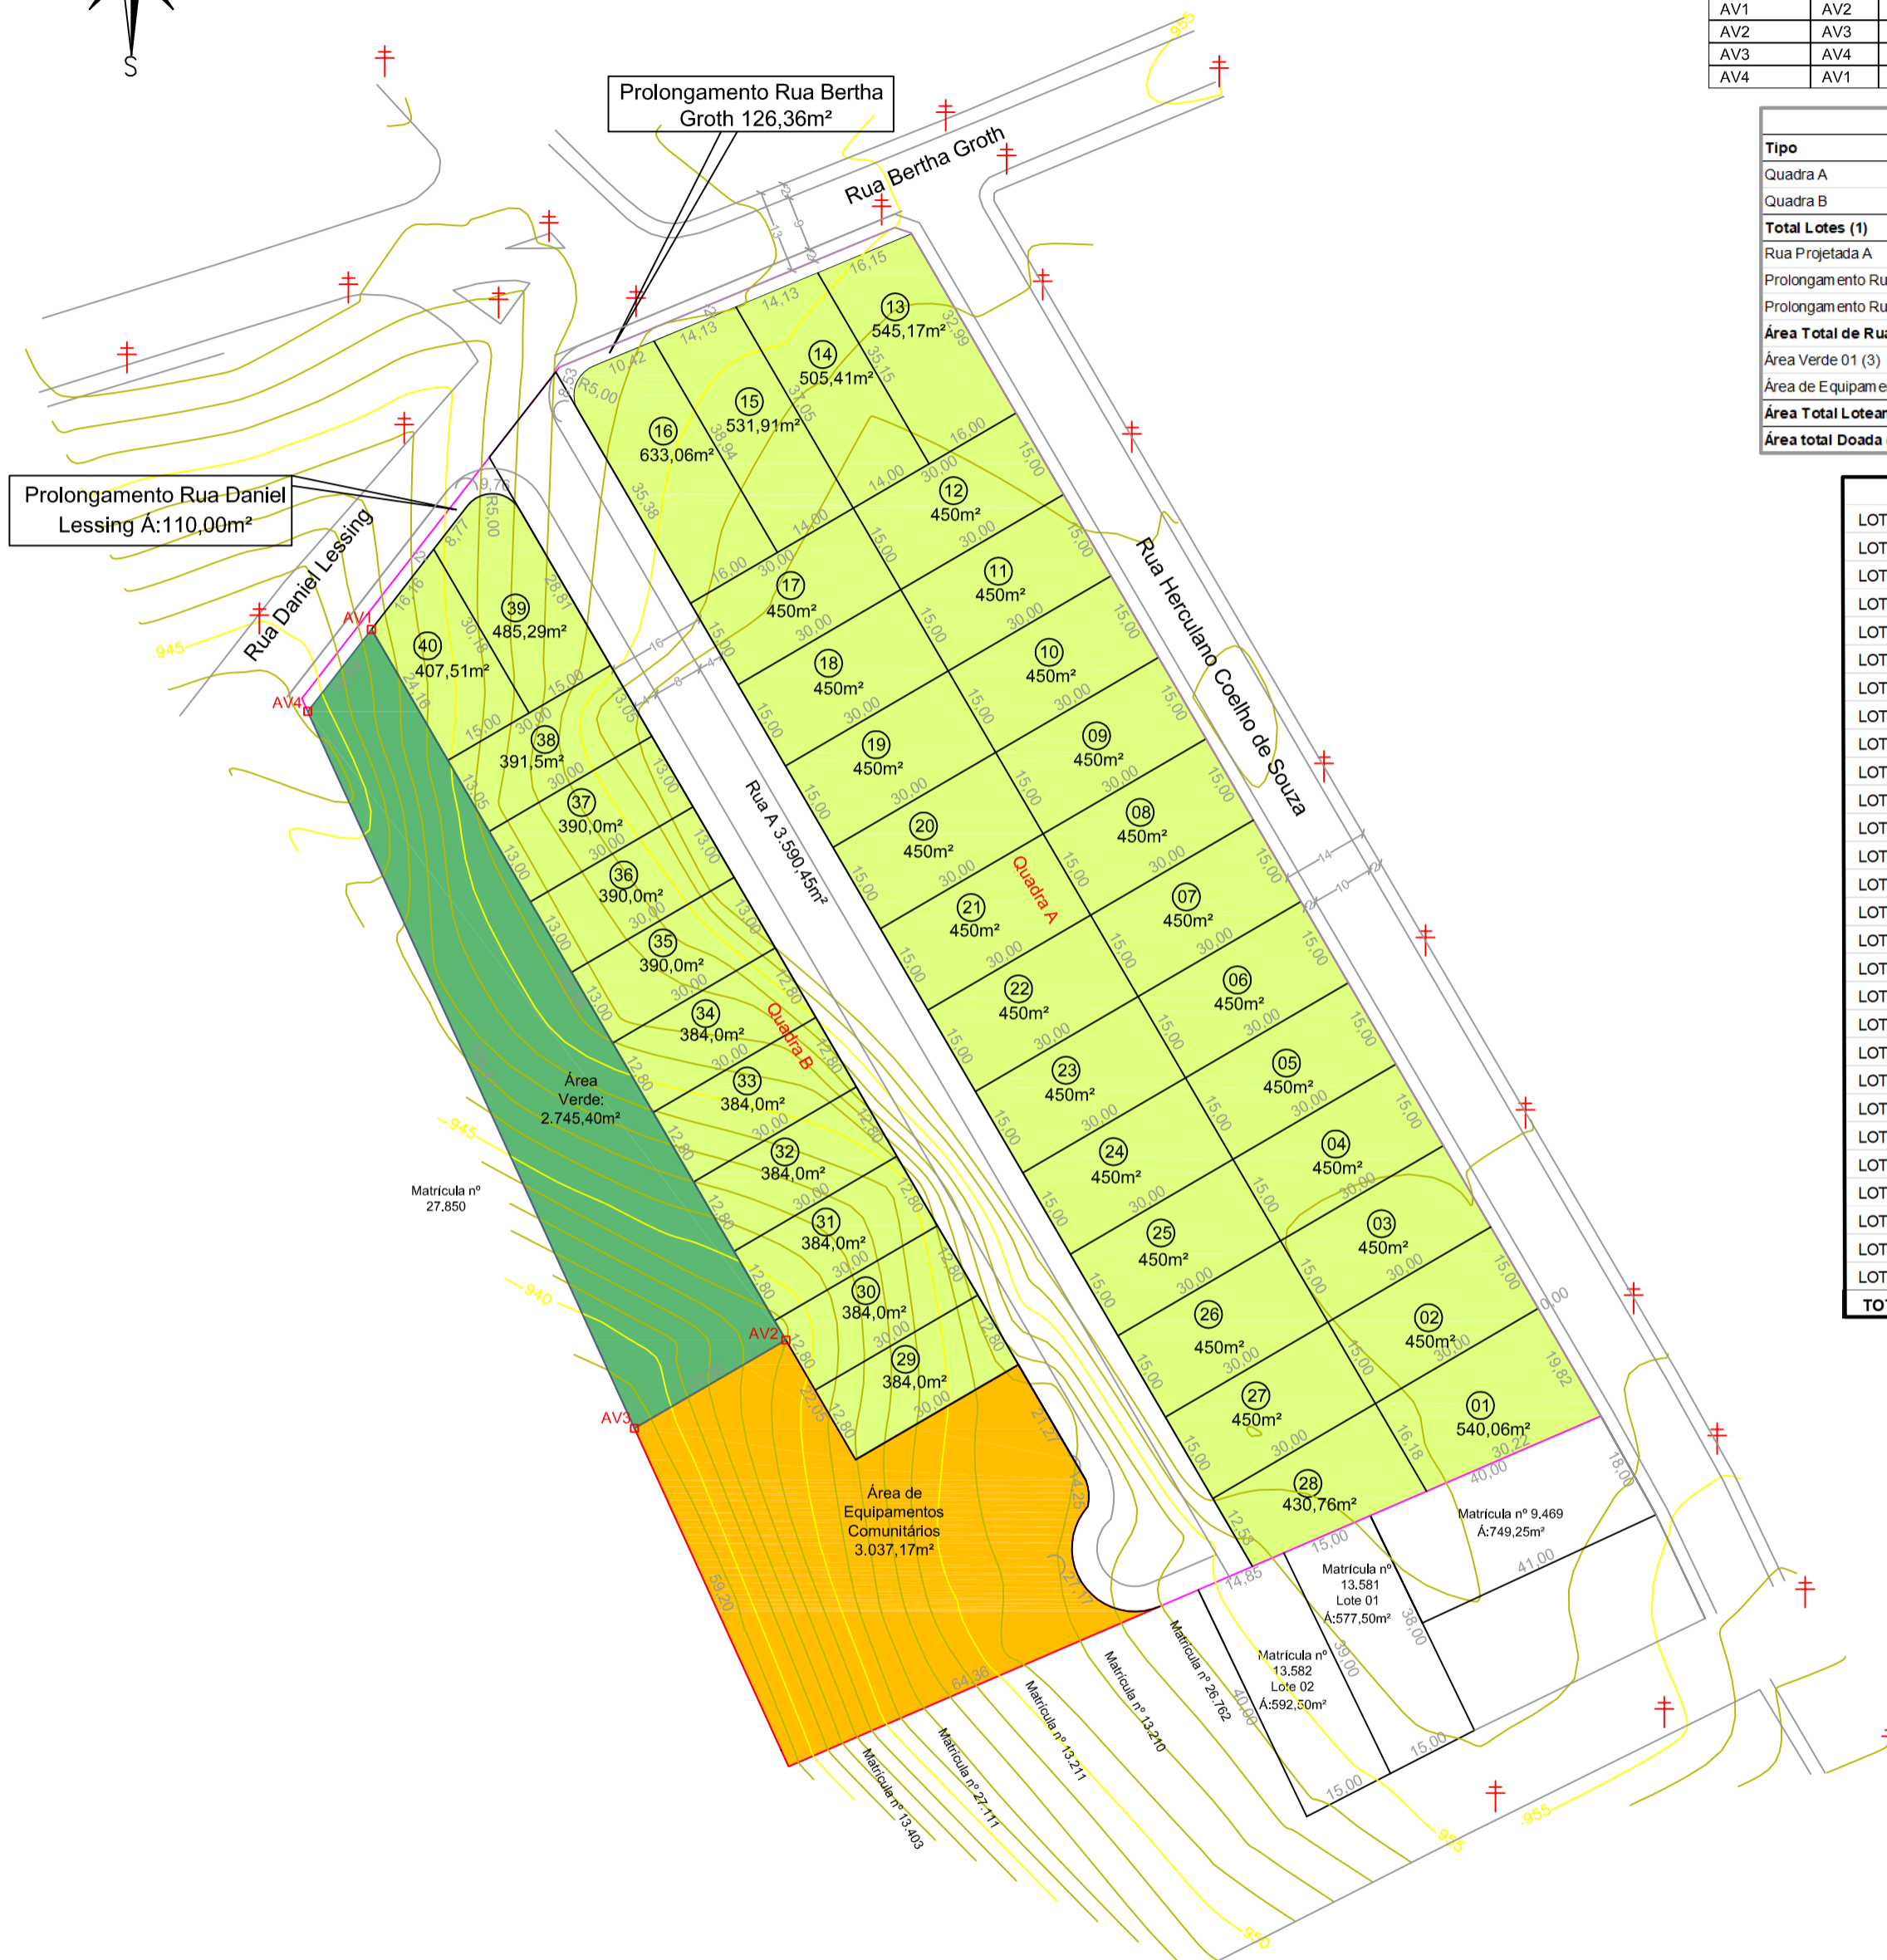

	QUADRA A	QUADRA B	
LOTE 01	540,06m ²	LOTE 29	384,00m ²
LOTE 02	450,00m ²	LOTE 30	384,00m ²
LOTE 03	450,00m ²	LOTE 31	384,00m ²
LOTE 04	450,00m ²	LOTE 32	384,00m ²
LOTE 05	450,00m ²	LOTE 33	384,00m ²
LOTE 06	450,00m ²	LOTE 34	384,00m ²
LOTE 07	450,00m ²	LOTE 35	390,00m ²
LOTE 08	450,00m ²	LOTE 36	390,00m ²
LOTE 09	450,00m ²	LOTE 37	390,00m ²
LOTE 10	450,00m ²	LOTE 38	391,50m ²
LOTE 11	450,00m ²	LOTE 39	485,29m ²
LOTE 12	450,00m ²	LOTE 40	407,51m ²
LOTE 13	545,17m ²		
LOTE 14	505,41m ²		
LOTE 15	531,91m ²		
LOTE 16	633,06m ²		
LOTE 17	450,00m ²		
LOTE 18	450,00m ²		
LOTE 19	450,00m ²		
LOTE 20	450,00m ²		
LOTE 21	450,00m ²		
LOTE 22	450,00m ²		
LOTE 23	450,00m ²		
LOTE 24	450,00m ²		
LOTE 25	450,00m ²		
LOTE 26	450,00m ²		
LOTE 27	450,00m ²		
LOTE 28	430,76m ²		
TOTAL	13.086,37m²	TOTAL	4.758,30m²

CONVENÇÕES TOPOGRÁFICAS			
	EQUIPAMENTOS COMUNITÁRIOS		LOTES ESCRITURADOS
	RUAS		LOTES
	MATR. 35.291		ÁREA VERDE